



PRZEKRÓJ 1-1 KOMORY TECHNICZNEJ  
SKALA 1:50

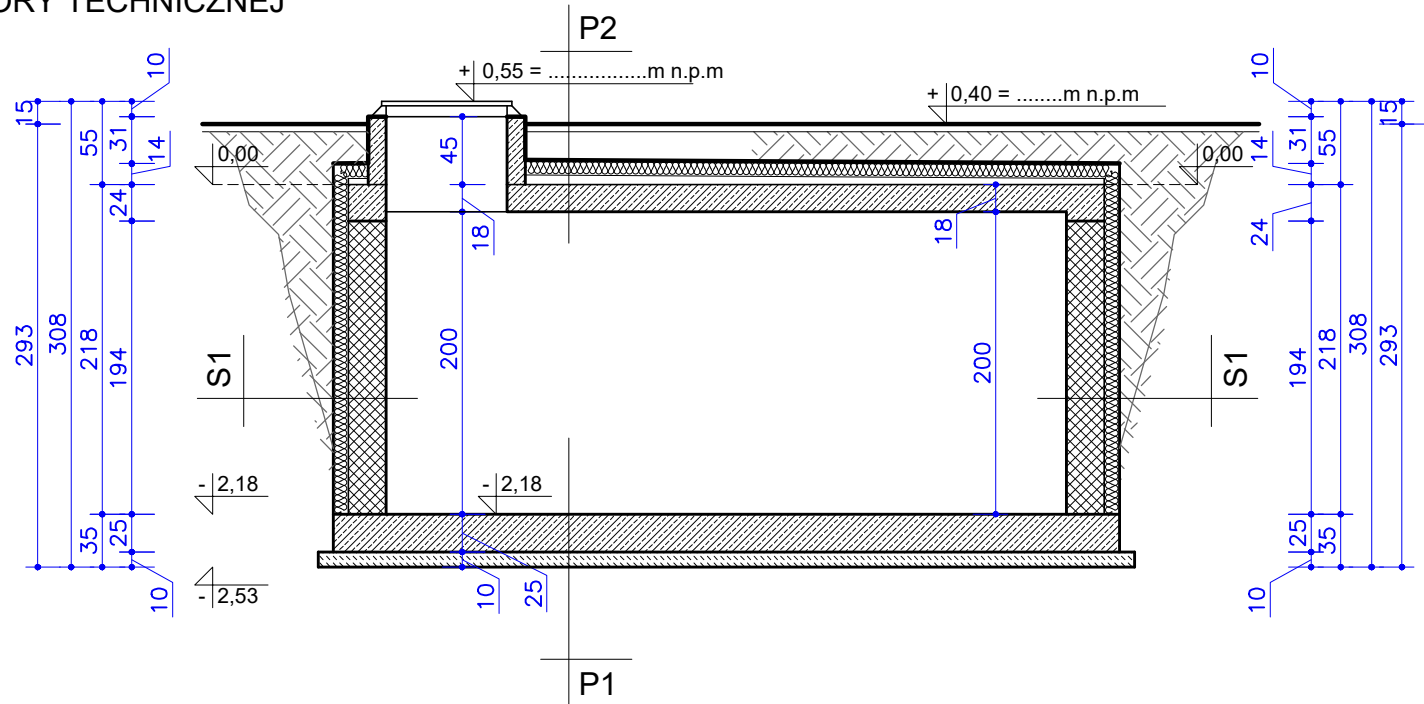

RZUT KOMORY TECHNICZNEJ  
SKALA 1:50

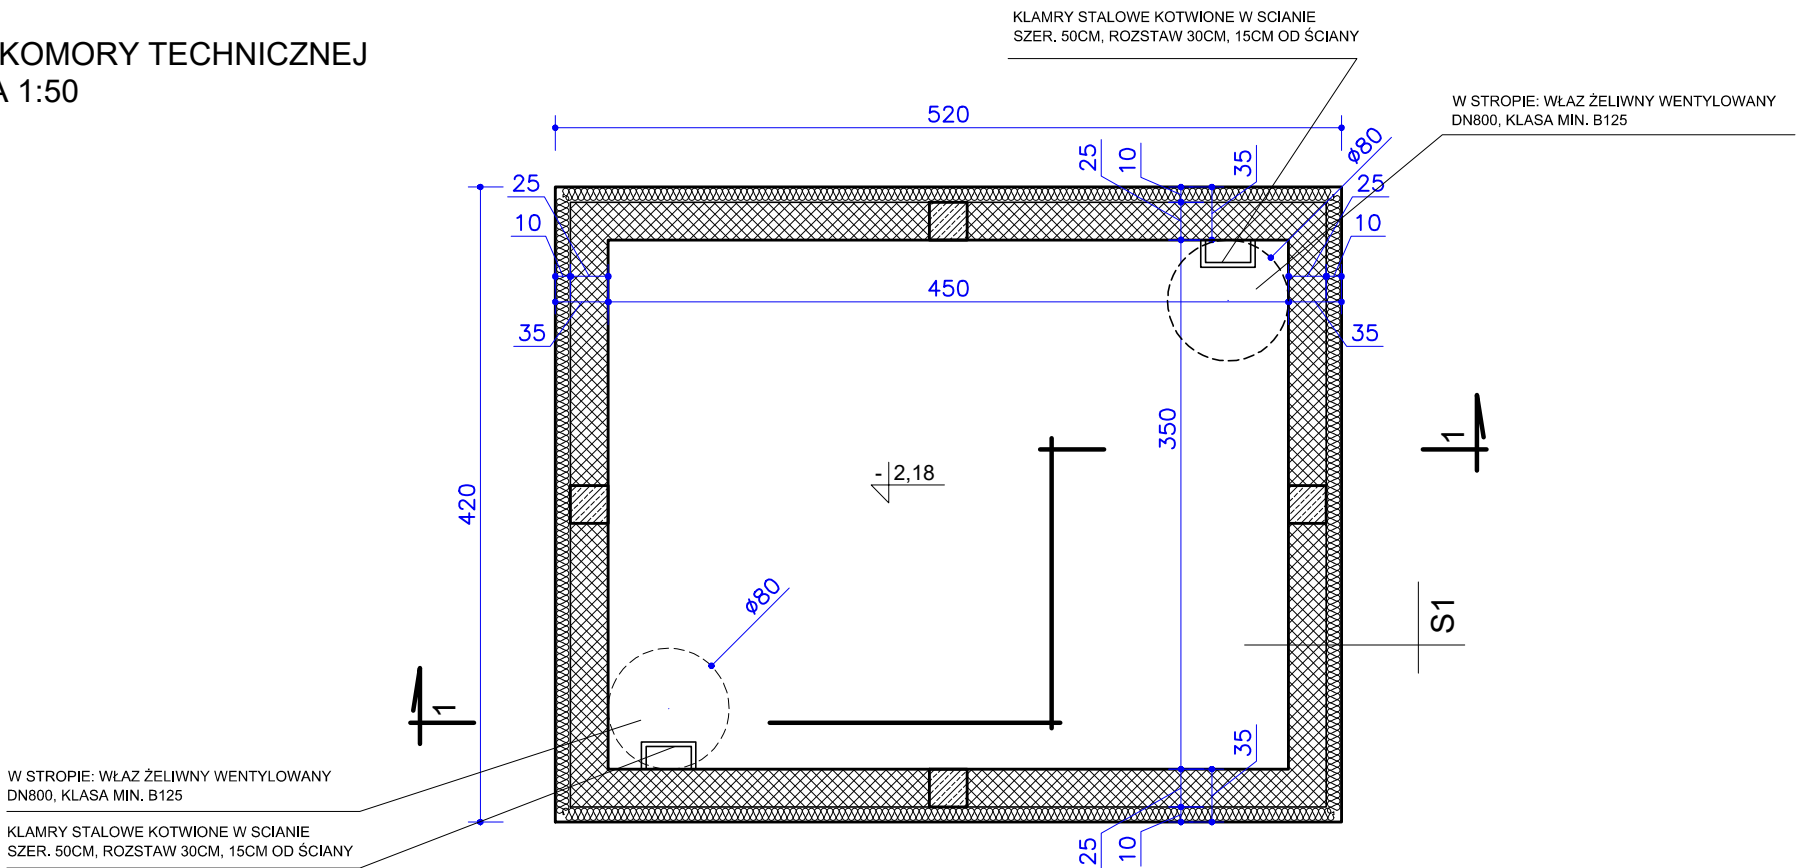

KONSTRUKCJA:  
- PŁYTA STROPOWA GR. 18,0cm Z BETONU KLASY C25/30 (STAL ZBROJENIOWA KL. A-IIIN<RB500W>),  
- PŁYTA SFUNDAMENTOWA GR. 25,0cm Z BETONU KLASY C25/30 (STAL ZBROJENIOWA KL. A-IIIN<RB500W>),  
- ŚCIANY WYKONANE Z BŁOCZKA BETONOWEGO O GRUBOŚCI 25,0CM  
IZOLACJE:  
- OSADZENIE WŁAZU ŻELIWNIEGO USZCZELNIĆ DODATKOWO TASMĄ ELASTYCZNĄ.  
- WSZYSTKIE PRZEJŚCIA INSTALACYJNE WYKONAĆ JAKO SZCZELNE WG PROJEKTÓW BRANŻOWYCH.  
WYPOSAŻENIE:  
- DOSTĘP POPRZEC WŁAZ Ø80CM PO KLAMRACH STALOWYCH. WŁAZ Z OTWOREM WENTYLACYJNYM NAWIEWNYM.

P1	<ul style="list-style-type: none"><li>WARSTWA GRUNTUJĄCA</li><li>PŁYTA ŻELBETOWA MONOLITYCZNA Z BETONU KLASY C25/30 GR 25,0CM</li><li>PODKŁAD Z BETONU CHUDEGO C12/15 GR.10,0CM</li><li>GRUNT RODZIMY ZAGĘSZCZANY WARSTWAMI CO 30CM</li></ul>
P2	<ul style="list-style-type: none"><li>STREFA ROSLINNA - OBSADZENIE INTENSYWNE</li><li>WARSTWA WEGETACYJNA - CZARNOZIEM DO 31,0CM</li><li>WŁUKNINA FILTRACYJNA</li><li>MATA DRENAŻOWA - NP. FOLIA KUBEŁKOWA</li><li>MATA SEPARACYJNO-DYFUZYJNA LUB 2x PAPA TERMOZGRZEWALNA</li><li>PŁYTY XPS LUB TWARDY STYROPIAN TYPU "FUNDAMENT" GR. 10,0CM</li><li>2x PAPA TERMOZGRZEWALNA<ul style="list-style-type: none"><li>- PAPA ZGRZEWALNA ODPORNA NA PRZERASTANIE KORZENI</li><li>- PAPA ZGRZEWALNA PODKŁADOWA</li></ul></li><li>IMPREGNAT ASFALTOWY</li><li>SZLICHTA CEMENTOWA ZE SPADKIEM 1% ZATARTA NA GŁADKO</li><li>PŁYTA STROPOWA ŻELBETOWA MONOLITYCZNA GR. 18,0CM</li></ul>
S1	<ul style="list-style-type: none"><li>IZOLACJA PRZECIWWILGOCIOWA - FOLIA KUBEŁKOWA</li><li>PŁYTY XPS LUB TWARDY STYROPIAN TYPU "FUNDAMENT" GR. 10,0CM</li><li>IZOLACJA PRZECIWWILGOCIOWA</li><li>IMPREGNAT ASFALTOWY</li><li>BŁOCZEK BETONOWY GR.25,0CM</li></ul>

KOMORA TECHNICZNA K-2  
PRZEKRÓJ  
RZUT  
SKALA 1:50

PRACOWNIA ARCHITEKTURY "BiGArch" KAMIL BIRGIEL			
OBIEKT: KOMORA TECHNICZNA 3,5/4,5M - K-2		ADRES: OBREB DZIAŁKI NR: _____	
DATA: GRUDZIEŃ 2025	RYSUNEK NR: A/ 1	SKALA: 1:50	
AUTOR:	IMIĘ , NAZWISKO :	NR UPRAWNIEŃ:	PODPIS:
	MGR INŻ. ARCH. KAMIL BIRGIEL	6/WMOKK/2012	
	MGR INŻ. JACEK BIRGIEL	SUW-69/88 SUW-1/95	