



ZBROJENIE STROPU  
SKALA 1:50

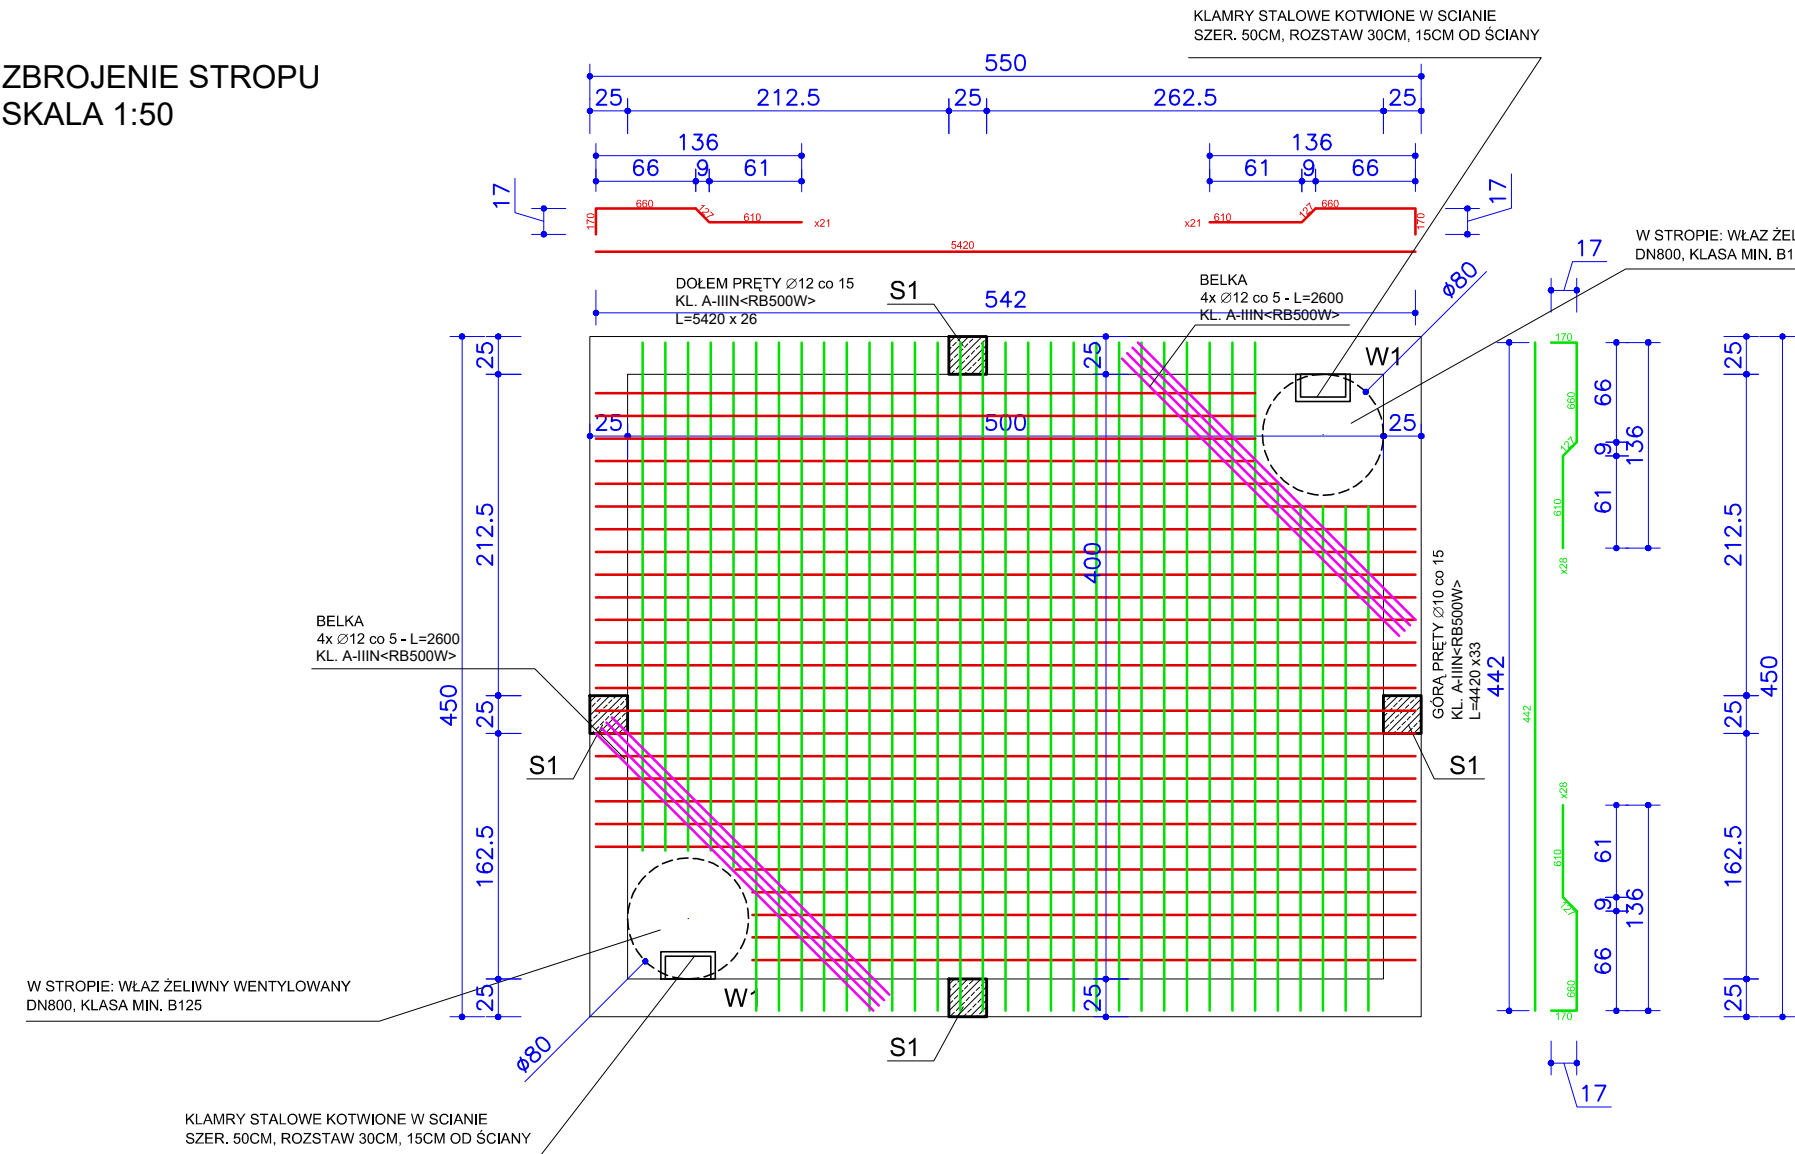

WYKAZ STALI:				
STROP:	PŁYTA FUNDAMENTOWA:	TRZPIENIE:	WIEŃCE:	BELKA:
Ø10: 56 x L1567 33 x L4420	2x SIATKA Ø10 #15 O POWIERZCHNI 25m²	Ø12: 16 x L2350	Ø12: 8 x L5420 8 x L4420	Ø12: 8 x L2600
Ø12: 42 x L1567 26 x L5420		STRZEMIONA: Ø6: 48 x L720	STRZEMIONA: Ø6: 100 x L720	

- KONSTRUKCJA:
- PŁYTA STROPOWA GR. 18,0cm Z BETONU KLASY C25/30 (STAŁ ZBROJENIOWA KL. A-IIIN<RB500W>),
  - PŁYTA SFUNDAMENTOWA GR. 25,0cm Z BETONU KLASY C25/30 (STAŁ ZBROJENIOWA KL. A-IIIN<RB500W>),
  - ŚCIANY WYKONANE Z BŁOCKA BETONOWEGO O GRUBOŚCI 25,0CM
- IZOLACJE:
- OSADZENIE WŁAZU ŻELIWNIEGO USZCZELNIĆ DODATKOWO TASMĄ ELASTYCZNĄ.
  - WSZYSTKIE PRZEJŚCIA INSTALACYJNE WYKONAĆ JAKO SZCZELNE WG PROJEKTÓW BRANŻOWYCH.
- WYPOSAŻENIE:
- DOSTĘP POPRZEC WŁAZ f80CM PO KLAMRACH STALOWYCH. WŁAZ Z OTWOREM WENTYLACYJNYM NAWIEWNYM.

PRZEKROJE PŁYT  
SKALA 1:50

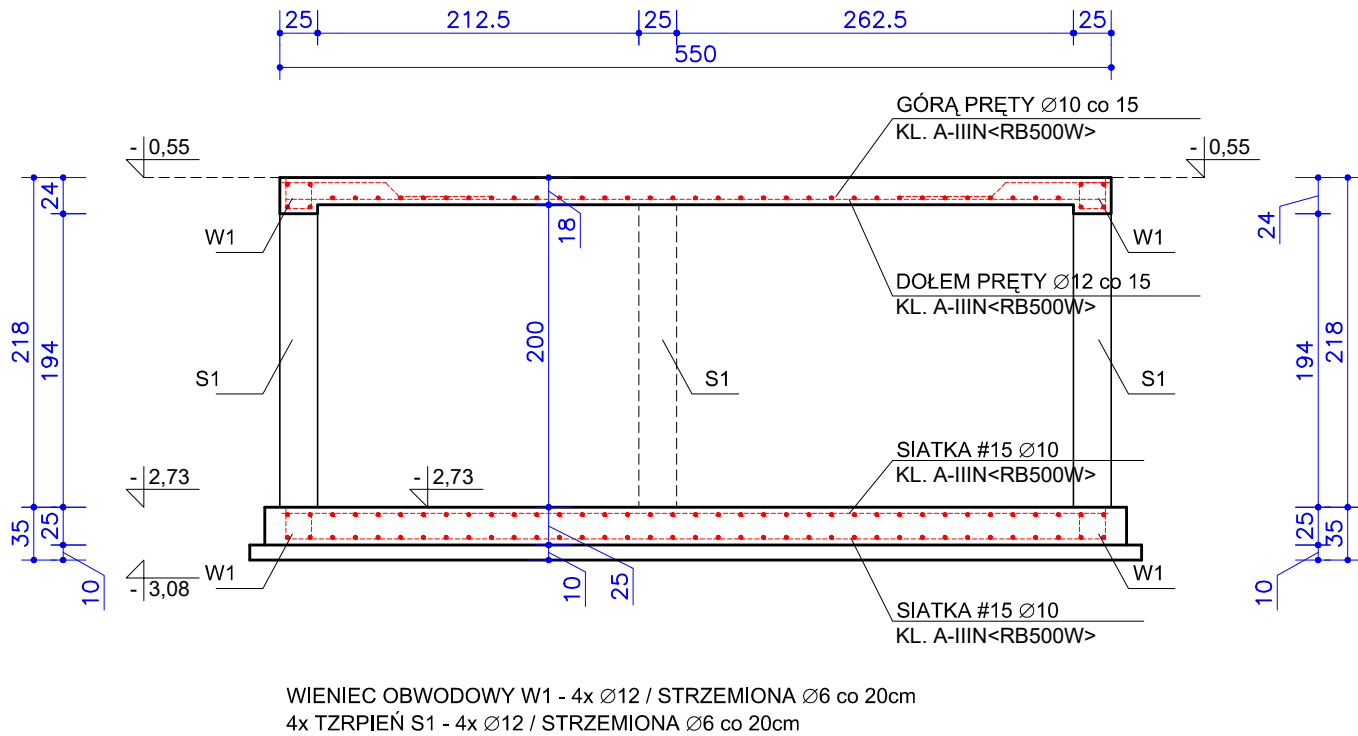

KOMORA TECHNICZNA K-3  
KONSTRUKCJA  
SKALA 1:50

PRACOWNIA ARCHITEKTURY "BiGArch" KAMIL BIRGIEL			
OBIEKT: KOMORA TECHNICZNA 4,0/5,0M K-3		ADRES: OBREB DZIAŁKI NR:	
DATA: GRUDZIEŃ 2025	RYSUNEK NR: A/ 2	SKALA: 1:50	
AUTOR:	IMIĘ , NAZWISKO :	NR UPRAWNIEŃ:	PODPIS:
	MGR INŻ. ARCH. KAMIL BIRGIEL	6/WMOKK/2012	
	MGR INŻ. JACEK BIRGIEL	SUW-69/88 SUW-1/95	