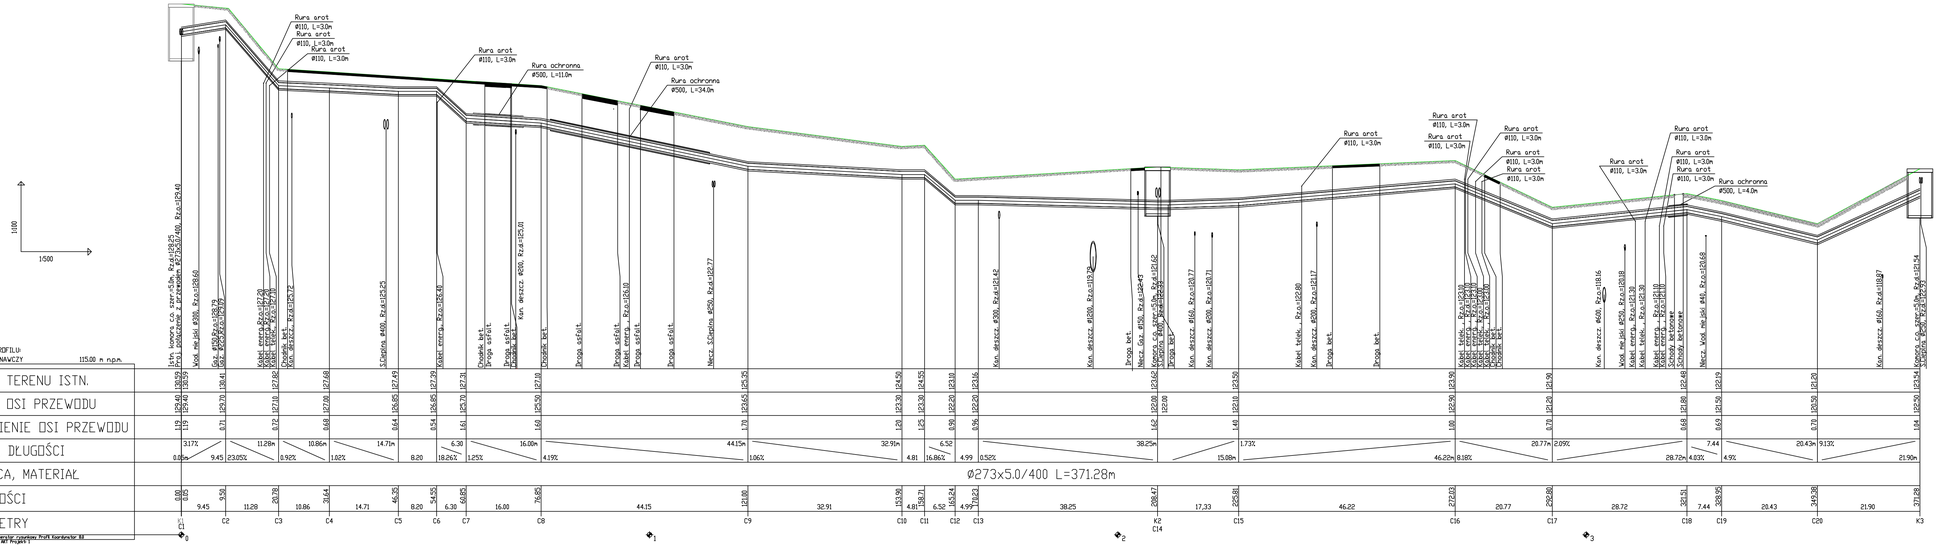

Inwestor:	**PRZEDSIĘBIORSTWO ENERGETYKI CIEPLNEJ W EŁKU SP. Z O.O.**
Temat:	Projekt sieci cieplnej na dz. nr geod.3350/13, 3003/14, 3003/9, 3003/10, 3395/5, 3398, obręb Ełk3 — Data: **07.2025 r.**
Nazwa rysunku:	Profil podłużny sieci cieplnej — Skala: 1:100/500
Projektował:	mgr inż. Elwira Cutowska, nr upr. WAM/0149/PWOS/16 — Podpis: — RYS. 2