


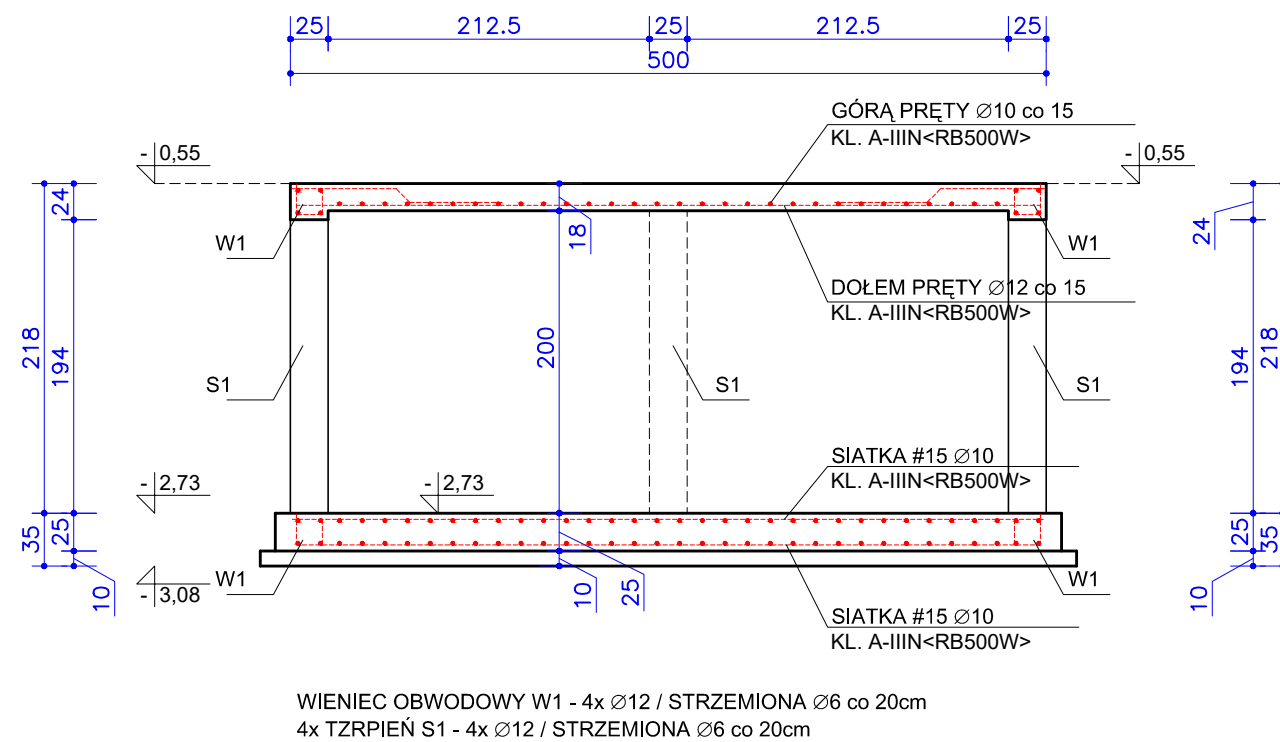

PRZEKROJE PŁYT
SKALA 1:50



WYKAZ STALI:				
STROP: Ø10:  50 x L1567 30 x L3920 Ø12:  36 x L1567 23 x L4920	PŁYTA FUNDAMENTOWA: 2x SIATKA Ø10 #15 O POWIERZCHNI 20m ²	TRZPIENIE: Ø12: 16 x L2350 STRZEMIONA: Ø6: 48 x L720	WIEŃCE: Ø12: 8 x L4920 8 x L3920 STRZEMIONA: Ø6: 87 x L720	BELKA: Ø12: 8 x L2600

KOMORA TECHNICZNA K-2 KONSTRUKCJA SKALA 1:50

<h1 style="text-align: center;">PRACOWNIA ARCHITEKTURY "BigArch"</h1> <h2 style="text-align: center;">KAMIL BIRGIEL</h2>			
OBIEKT: KOMORA TECHNICZNA 3,5/4,5M - K-2		ADRES: _____ OBREB _____ DZIAŁKI NR: _____	
DATA: GRUDZIEŃ 2025		RYSunEK NR: A/ 2	
SKALA: 1:50			
AUTOR:	IMIĘ , NAZWISKO :	NR UPRAWNIENI:	PODPIS:
	MGR INŻ. ARCH. KAMIL BIRGIEL	6/WMOKK/2012	
	MGR INŻ. JACEK BIRGIEL	SUW-69/88 SUW-1/95	